Stiegenhaus Rauchabzug Typ "Senkrecht" (Ausführungsbeispiel)

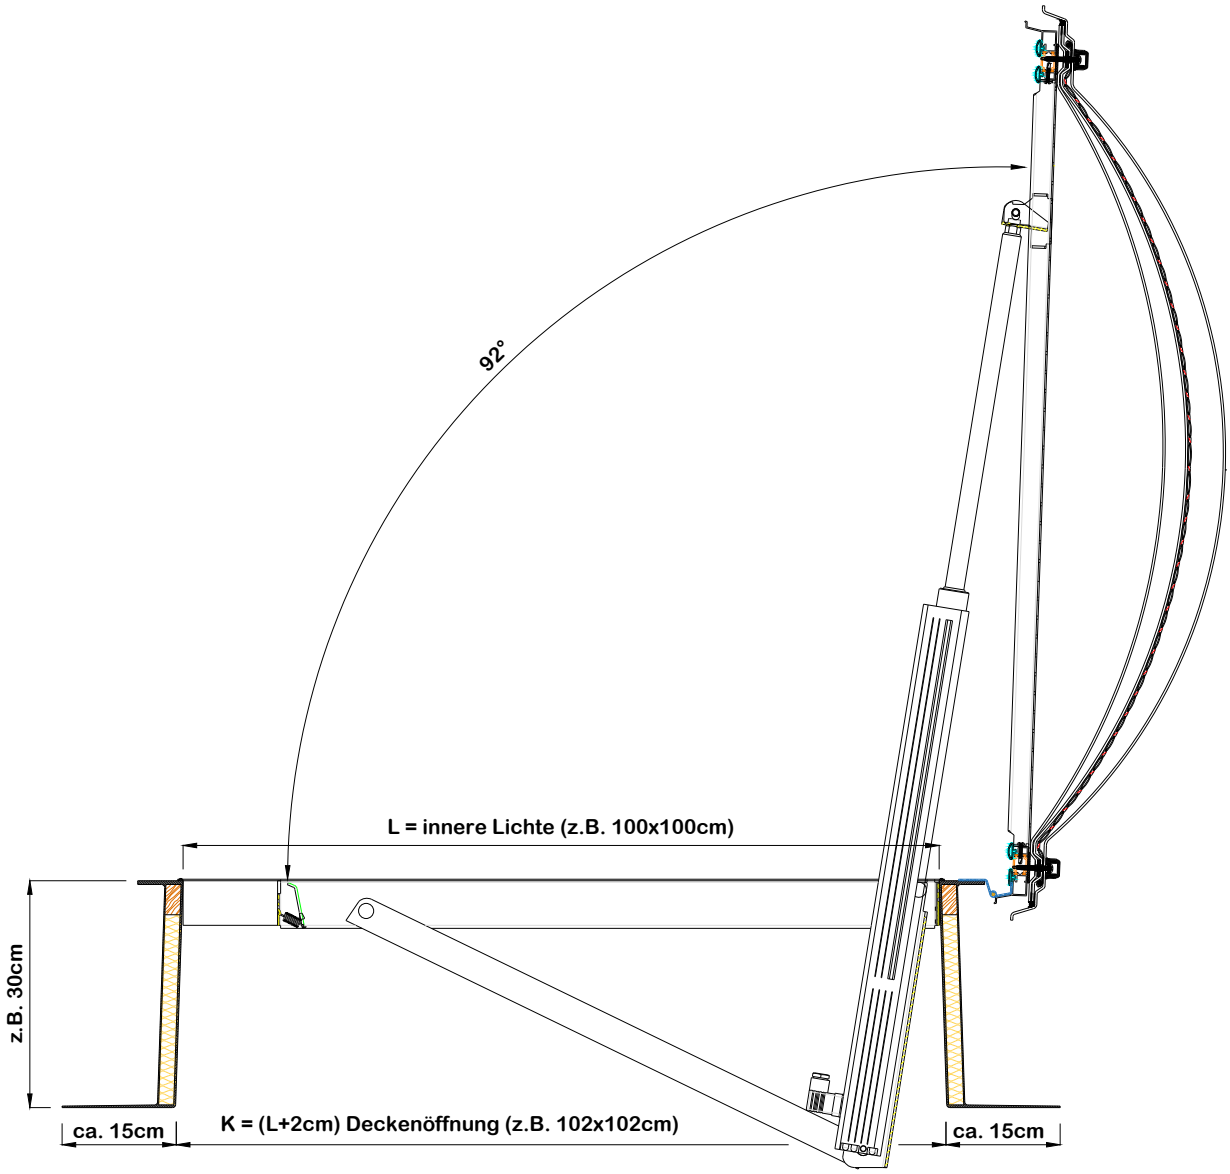

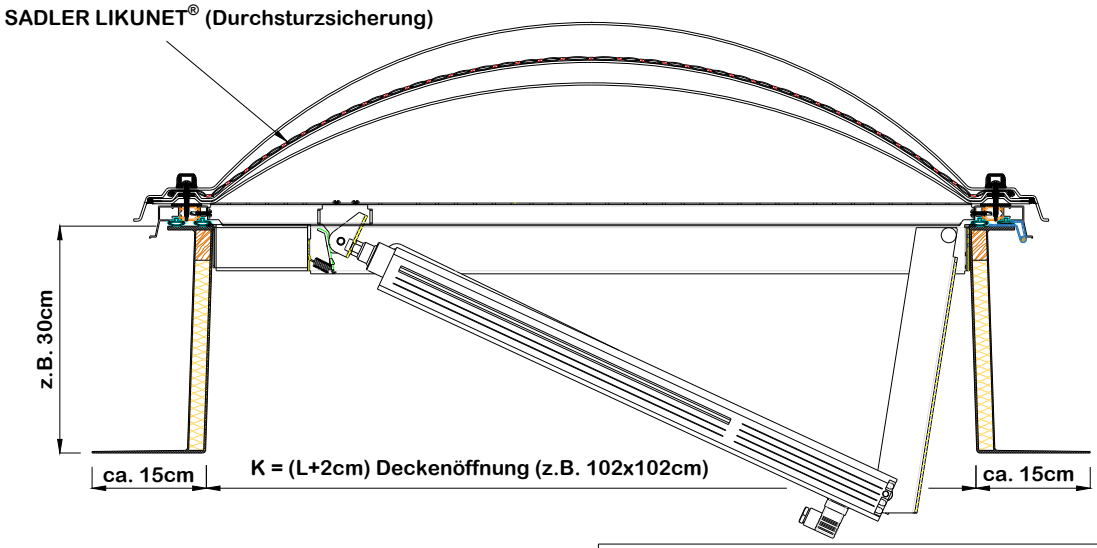

Diese Zeichnung ist Eigentum der Fa. Sadler GmbH, A-2512 Oeynhausen. Die Weiterverwendung oder Vervielfältigung ohne unser schriftliches Einverständnis ist verboten! Die Zeichnung ist vom Anwender zu prüfen, für etwaige Fehler übernehmen wir keine Haftung. Die Inhalte entsprechen dem Zeichendatum.

LICHTKUPPELN SADLER
Süddruckgasse 16, 2512 Oeynhausen
Tel.: 02252/48 716, Fax: 02252/48 715
Internet: www.sadler.at e-mail: office@sadler.at

	DATUM:	NAME:
GEZEICHNET	30.01.2024	SZI
Maßstab: 1:10	Maßeinheit CM	Planformat: A4

Benennung:

SADLER STIEGENHAUS ENTRAUCHUNG Typ "S" SENKRECHT

Deckenöffnung: 102X102	Innere Lichte: 100X100
Compound Lüfterrahmen	RWA-Beschlag BF2
SADLER LIKUNET®	