Lichtkuppel Lüftung mechanisch (Ausführungsbeispiel)

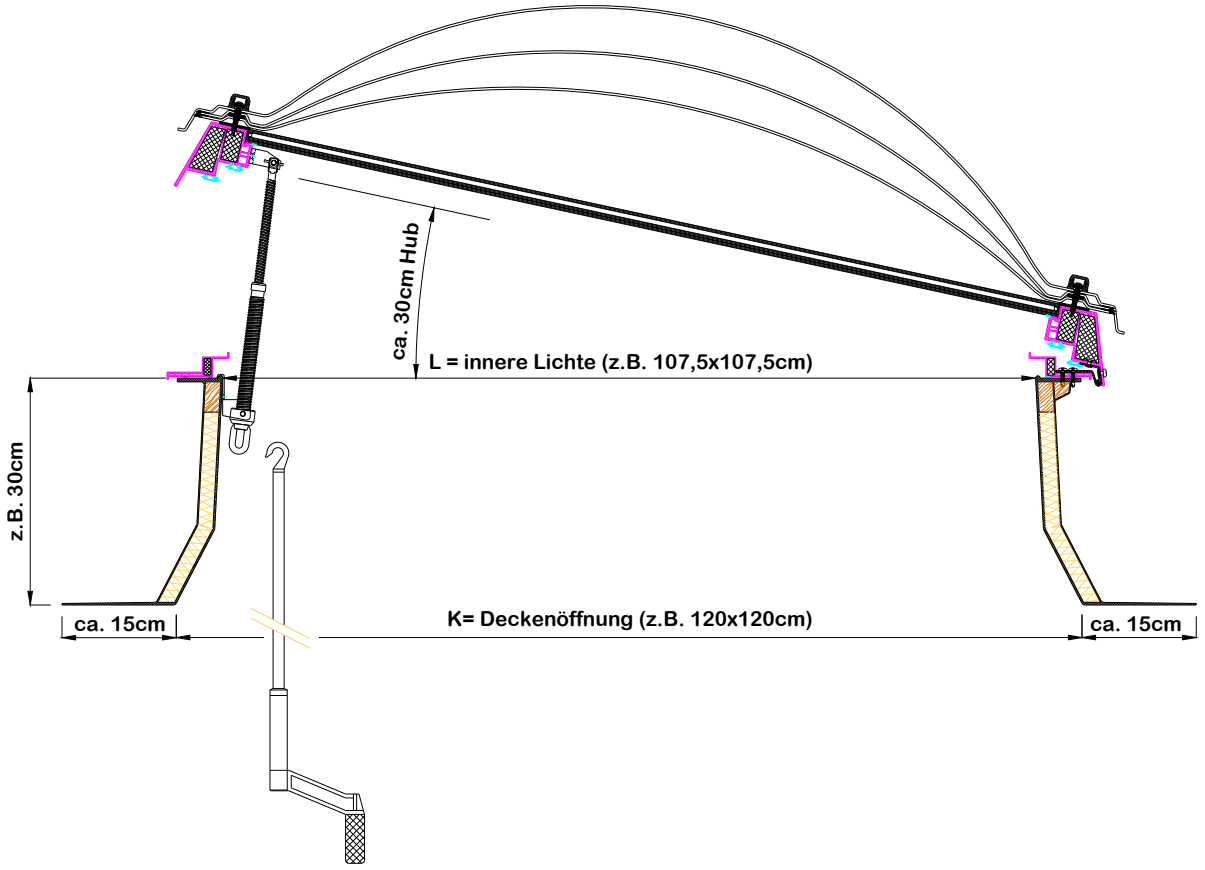

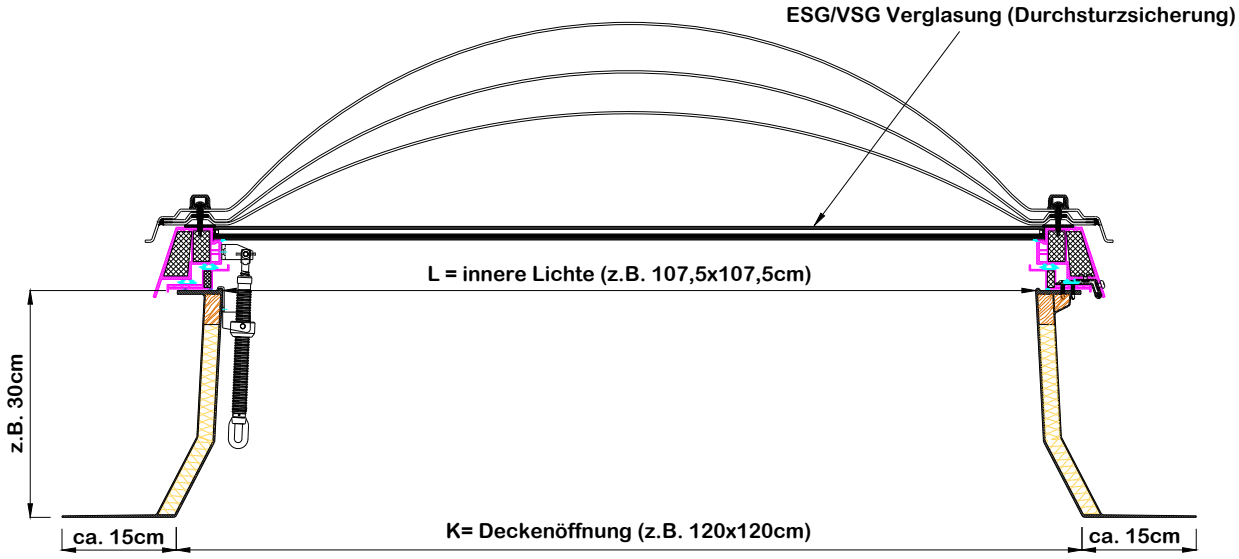

Diese Zeichnung ist Eigentum der Fa. Sadler GmbH, A-2512 Oeynhausen. Die Weiterverwendung oder Vervielfältigung ohne unser schriftliches Einverständnis ist verboten! Die Zeichnung ist vom Anwender zu prüfen, für etwaige Fehler übernehmen wir keine Haftung. Die Inhalte entsprechen dem Zeichendatum.

LICHTKUPPELN SADLER
Süddruckgasse 16, 2512 Oeynhausen
Tel.: 02252/48 716, Fax: 02252/48 715
Internet: www.sadler.at e-mail: office@sadler.at

	DATUM:	NAME:
GEZEICHNET	29.01.2024	SZI
Maßstab: 1:10	Maßeinheit CM	Planformat: A4

Benennung:

SADLER Lichtkuppel Typ "R" für mechanische tägliche Lüftung

Deckenöffnung: 120x120cm	Innere Lichte: 107,5x107,5cm
LIKU®THERM Lüfterrahmen	ESG/VSG Sicherheitsverglasung
Hand-Spindel Typ "SPE"	